

SUPERFICIES ÚTILES

PLANTA BAJA	
RECIBIDOR	3,4 m2
SALÓN-COMEDOR-COCINA	34,9 m2
BAÑO 3	3,8 m2
DORMITORIO 4	8,2 m2
ESCALERA	2,0 m2
PORCHE DELANTERO	3,2 m2
SUPERFICIE ÚTIL	55,5 m2

PLANTA PRIMERA	
DISTRIBUIDOR	3,9 m2
BAÑO 1	3,9 m2
BAÑO 2	4,0 m2
DORMITORIO 1	14,6 m2
DORMITORIO 2	10,3 m2
DORMITORIO 3	10,2 m2
ESCALERA	4,4 m2
TERRAZA TRASERA DESCUBIERTA	3,1 m2
SUPERFICIE ÚTIL	54,4 m2

PLANTA BAJOCUBIERTA	
TRASTERO	23,3 m2
SUPERFICIE ÚTIL	23,3 m2
TOTAL SUP.ÚTIL	134,4 m2

SUPERFICIES EXTERIORES	
APARCAMIENTO	19,1 m2
JARDINES + PORCHE DESC. + ACCESO	62,7 m2
TOTAL S. EXTERIORES	81,8 m2


SUPERFICIES CONSTRUIDAS	
CUBIERTAS CERRADAS	
PLANTA BAJA	60,9 m2
PLANTA PRIMERA	55,9 m2
PLANTA BAJOCUBIERTA	34,5 m2
TOTAL CUBIERTAS CERRADAS	151,3 m2

CUBIERTAS ABIERTAS	
PL. BAJA PORCHES	3,2 m2
TOTAL CUBIERTAS ABIERTAS	3,2 m2


DESCUBIERTAS	
PL. PRIMERA TERRAZAS	3,9 m2
TOTAL DESCUBIERTAS	3,9 m2

TOTAL SUP.CONST. 158,4 m2

SUPERFICIE DE PARCELA	
TOTAL SUP. PARCELA	150,0 m2

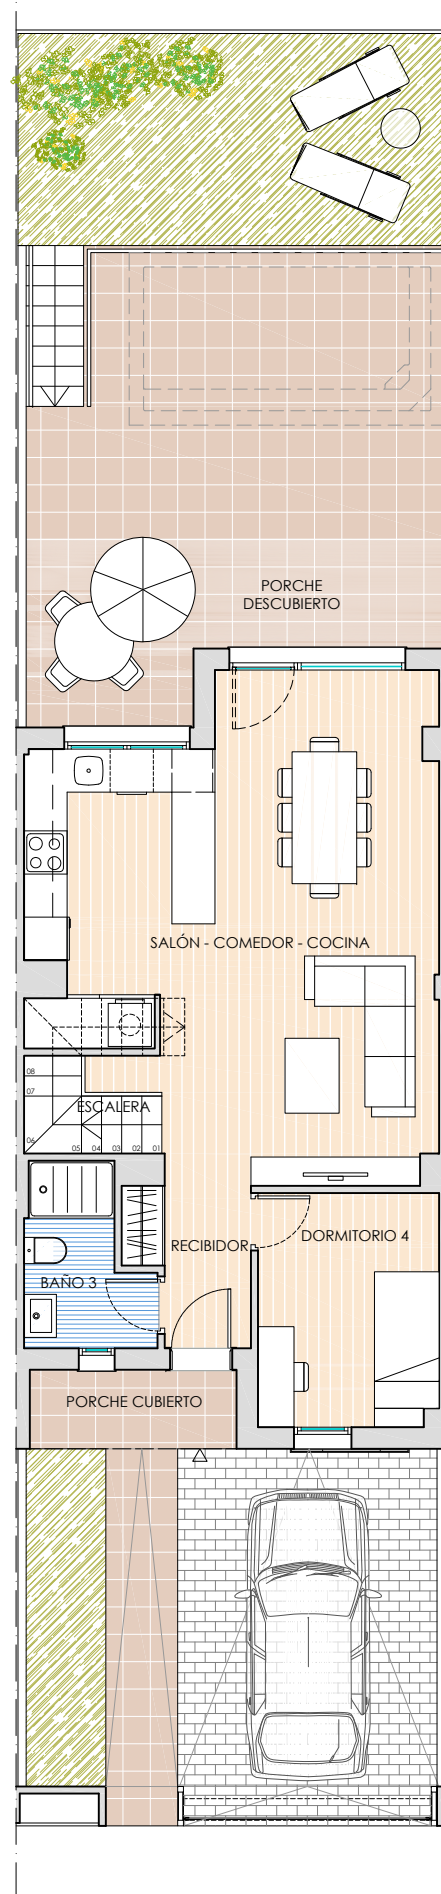


PLANTA BAJA

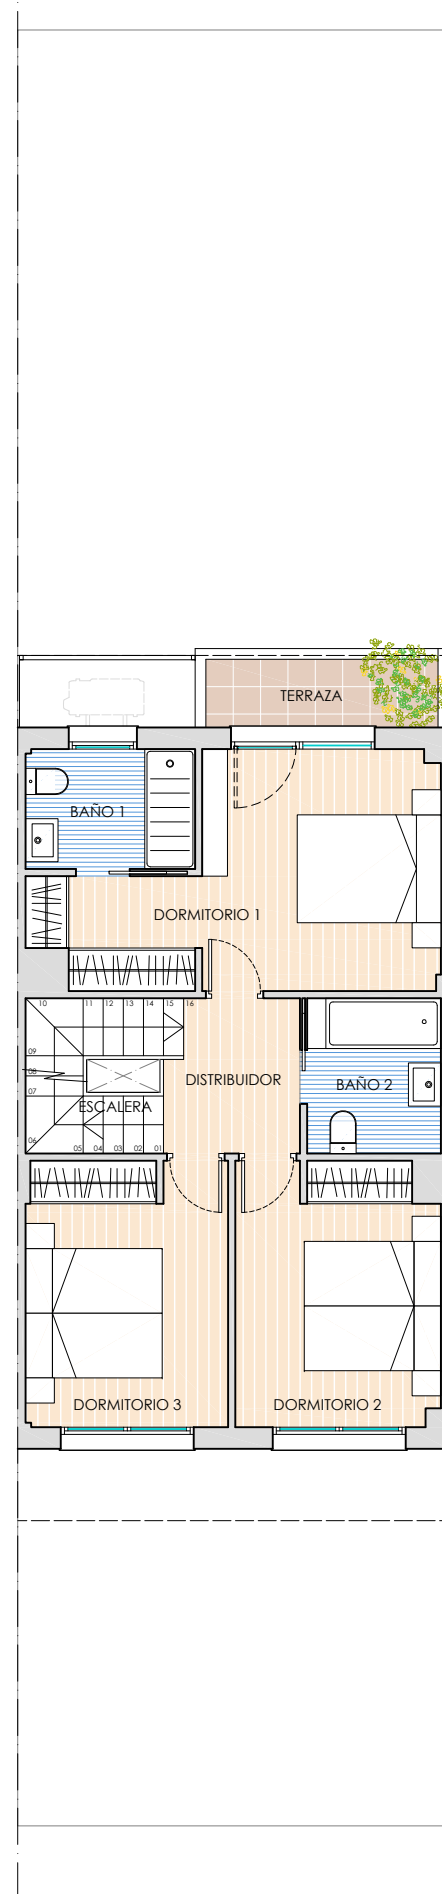

PLANTA PRIMERA



PLANTA BAJOCUBIERTA

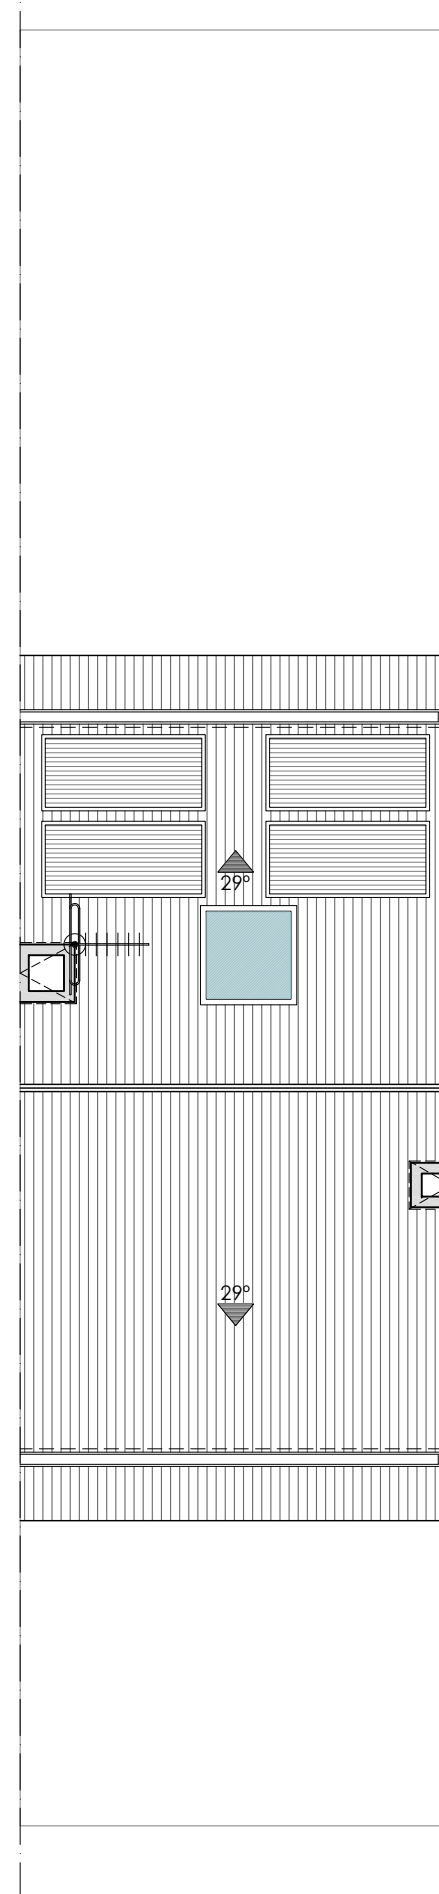

PLANTA CUBIERTA

VIVIENDA N° 15 DE CALLE OYAMBRE

PROYECTO DE 9 VIVIENDAS UNIFAMILIARES ADOSADAS EN LAS PARCELAS 55.25 A 55.33 DE LA MANZANA 55 DEL SECTOR 5, VILLALBILLA, MADRID.

PROMUEVE Y COMERCIALIZA: OYAMBRE PROYECTOS INMOBILIARIOS, SLU.

ARQUITECTOS: BERZEUS ARQUITECTURA S.L.P.

* Este documento tiene carácter de información comercial, y está sujeto a modificaciones por necesidades de obra, de obtención de licencia o las que estime en su momento la Dirección Facultativa, no siendo en consecuencia vinculante desde el punto de vista contractual y tomando las superficies como aproximadas.